




Flurstück: 488  
Gemarkung: Rimbach

Gemeinde: Grafenwiesen  
Landkreis: Cham  
Bezirk: Oberpfalz

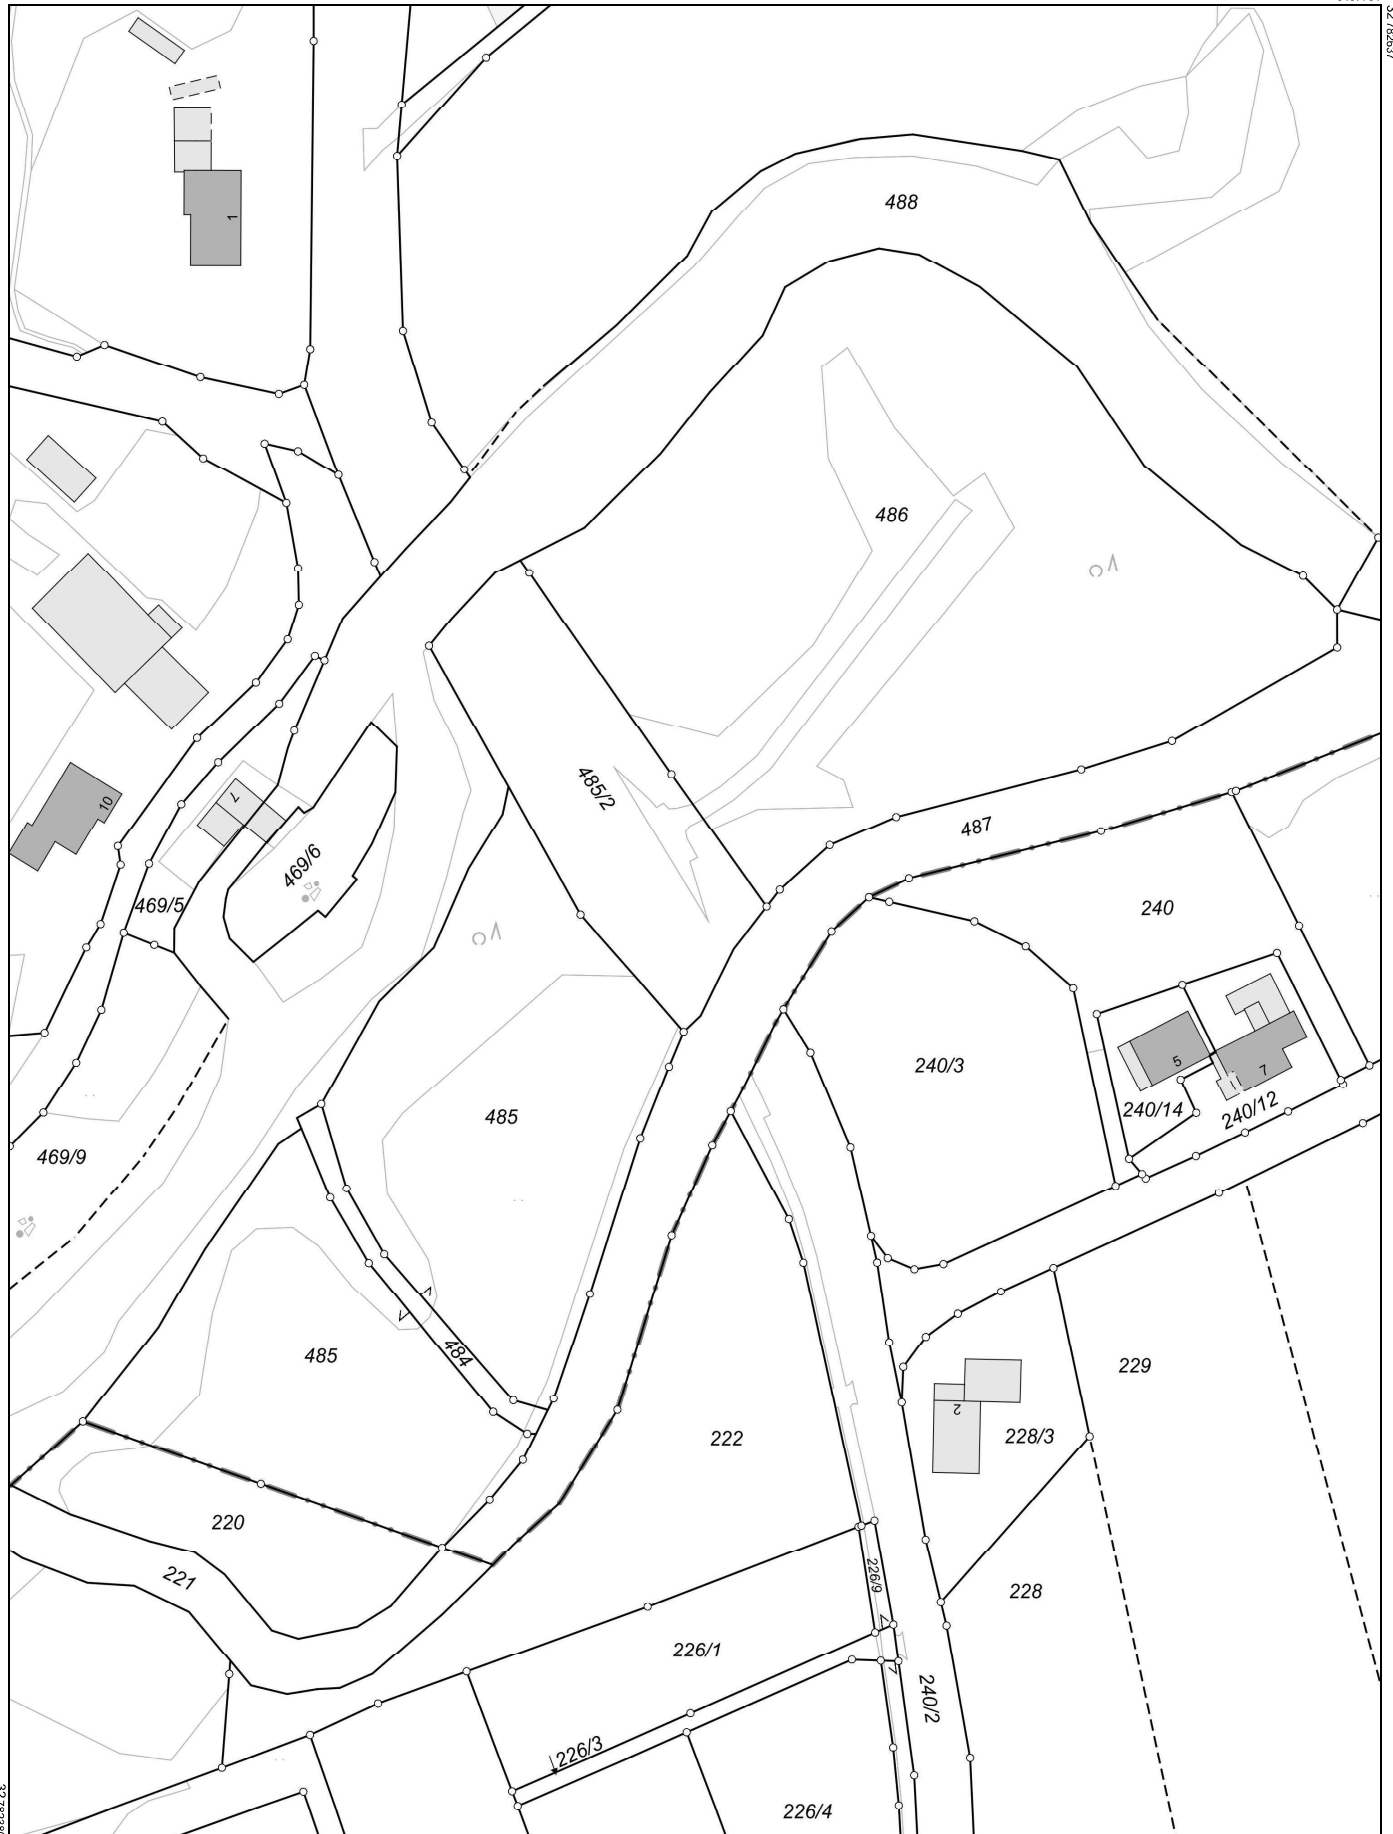

5457781  
32 782837

32 782388

5457438  
Maßstab 1:1000 Meter

Vervielfältigung nur für den eigenen Gebrauch.  
Zur Maßentnahme nur bedingt geeignet.  
Geschäftszeichen: Wittmann

Dieser Ausdruck wurde maschinell erstellt und ist ohne Unterschrift gültig.