


Grundriss
M 1: 500

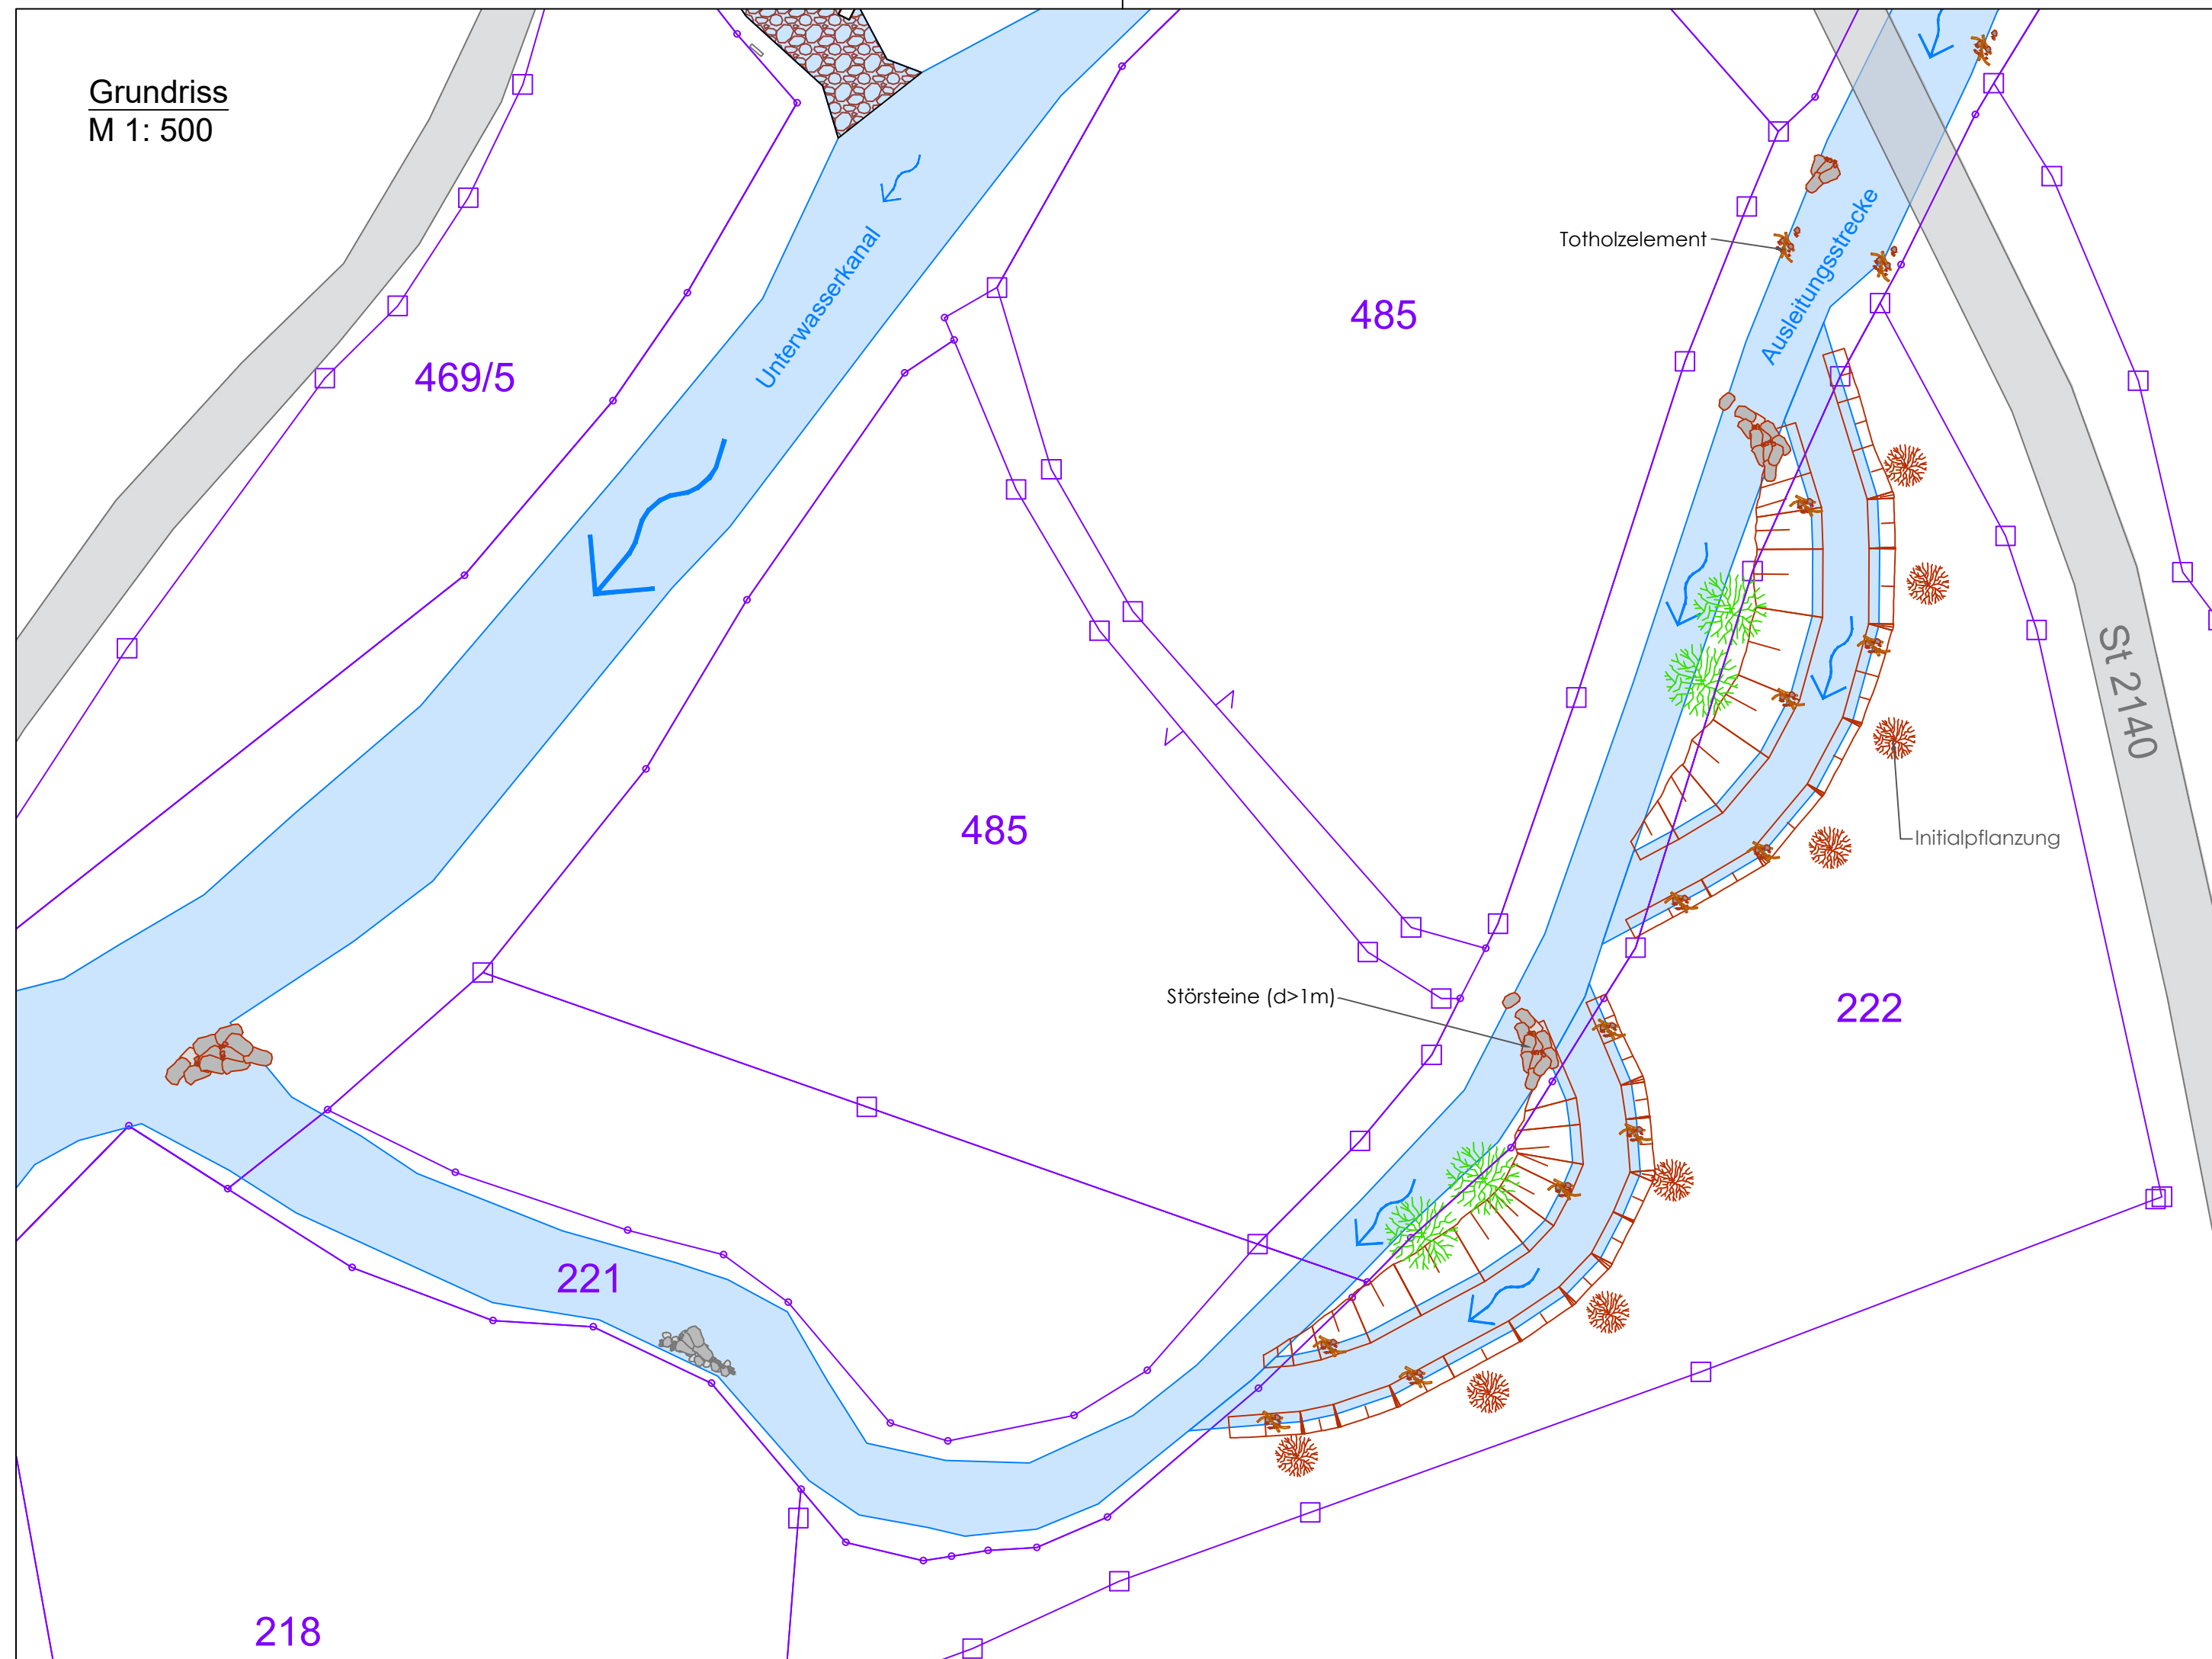

Legende:

- Bestand
- geplant
- Böschung geplant
- dauerhaft überströmt

Nr.	Art der Änderung	Datum	Zeichen

Alle Höhen in DE_DHHN2016_NH / m ü. NHN

Entwurfsbearbeitung:
INGENIEURBÜRO PFEFFER
Stadtplatz 9, 94209 Regen



Wasser - Umwelt - Energie

Tel.: 09921/97171012
E-Mail: info@ingenieurbuero-pfeffer.de

gesehen	Heigl
gezeichnet	Kauschinger

Genehmigungsplanung

WKA Brandl Englmühle

Projektgebiet: Grafenwiesen
Fließgewässer: Weißer Regen

Unterlage 6

Grundriss
M 1: 500

Antragsteller:
Georg Brandl
Daxenhöhe 18
93462 Lam

Entwurfsverfasser:
Dipl. Ing. Christoph Pfeffer

Regen den, 18.02.2025